
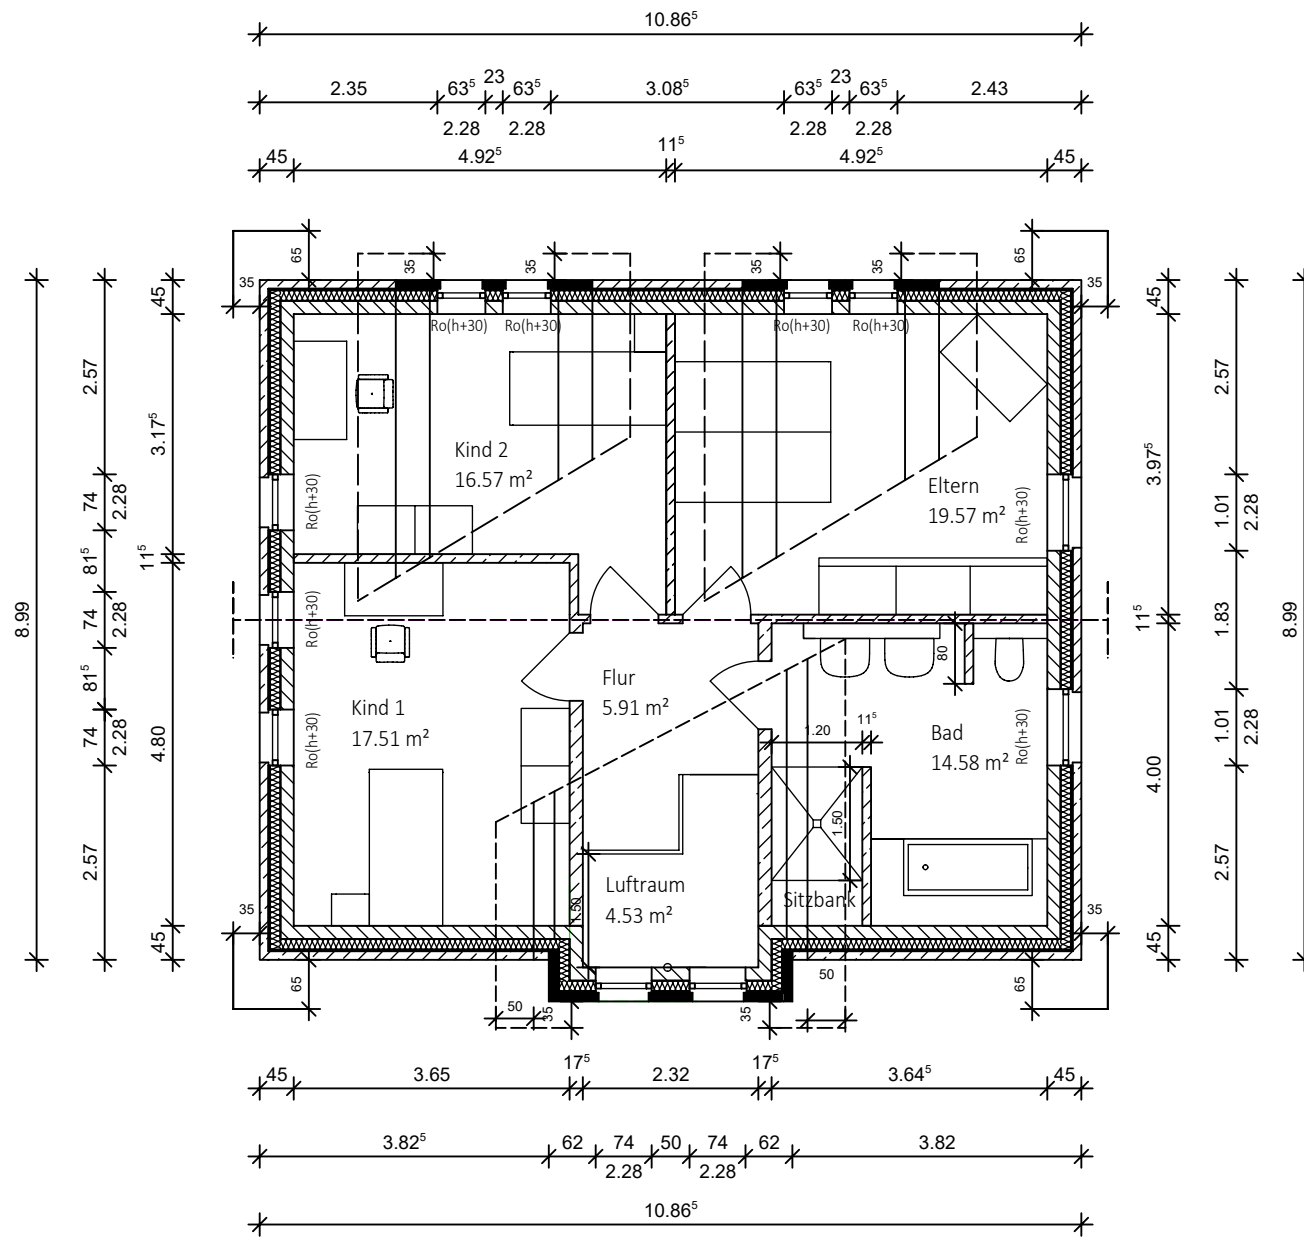



H/B = 210 / 297 (0.06m²)

	<p>TP PLAN</p> <p>Planung - Baubetreuung - Energieberatung</p>	<p>Lars Tecklenborg Lindemanns Kamp 11 27327 Schwarme Tel. 04258 / 9837110 Fax 04258 / 9837133 Mobil 0176 / 61515209 eMail: info@lt-plan.de</p>
	<p>Bezeichnung: Musterhaus Lea</p> <p>Hauptyp: Satteldach mit Putzdachgauben</p> <p>Grundriss Erdgeschoss (Maßstab 1 : 100)</p>	



H/B = 210 / 297 (0.06m²)

	<p>Lars Tecklenborg Lindemanns Kamp 11 27327 Schwarme Tel. 04258 / 9837110 Fax 04258 / 9837133 Mobil 0176 / 61515209 eMail: info@lt-plan.de</p>
	<p>Planung - Baubetreuung - Energieberatung</p>
	<p>Bezeichnung: Musterhaus Lea</p>
	<p>Haustyp: Satteldach mit Puttdachgauben</p>
<p>Grundriss Dachgeschoss (Maßstab 1 : 100)</p>	

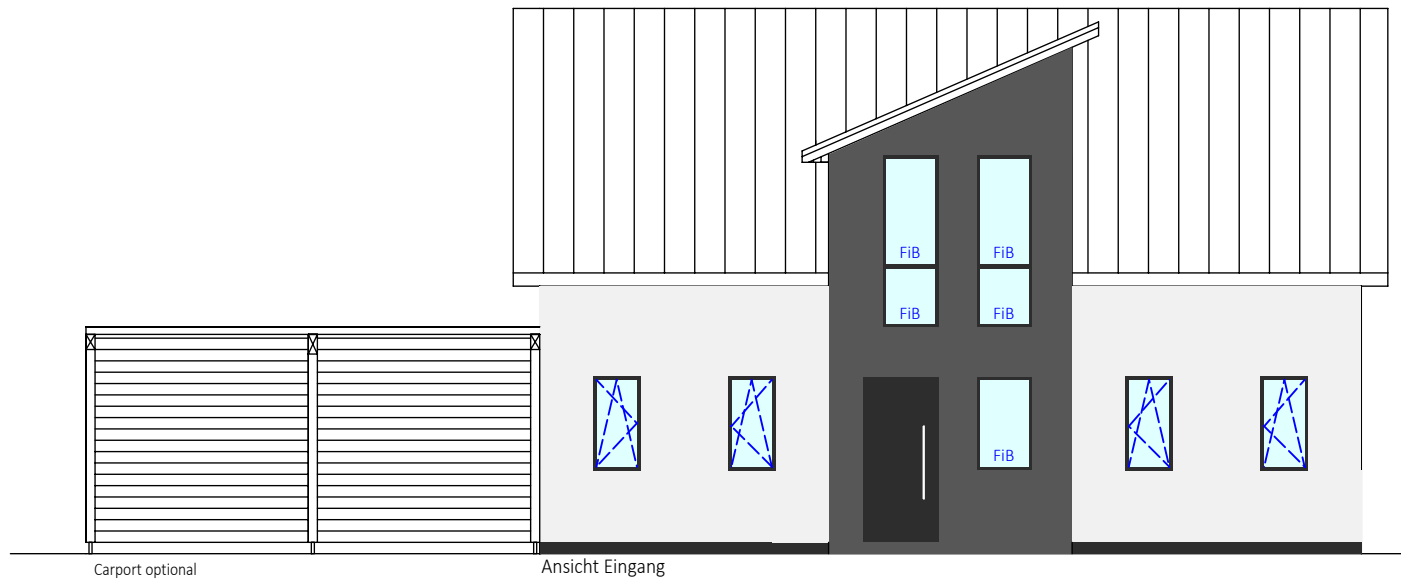

Carport optional

Ansicht Eingang

Planung - Baubetreuung - Energieberatung

Lars Tecklenborg
 Lindemanns Kamp 11
 27327 Schwarme
 Tel. 04258 / 9837110
 Fax 04258 / 9837133
 Mobil 0176 / 61515209
 eMail: info@lt-plan.de




Bezeichnung: Musterhaus Lea
 Haustyp: Satteldach mit
 Putzdachgauben

Ansicht Eingang (Maßstab 1 : 100)



H/B = 210 / 297 (0.06m²)

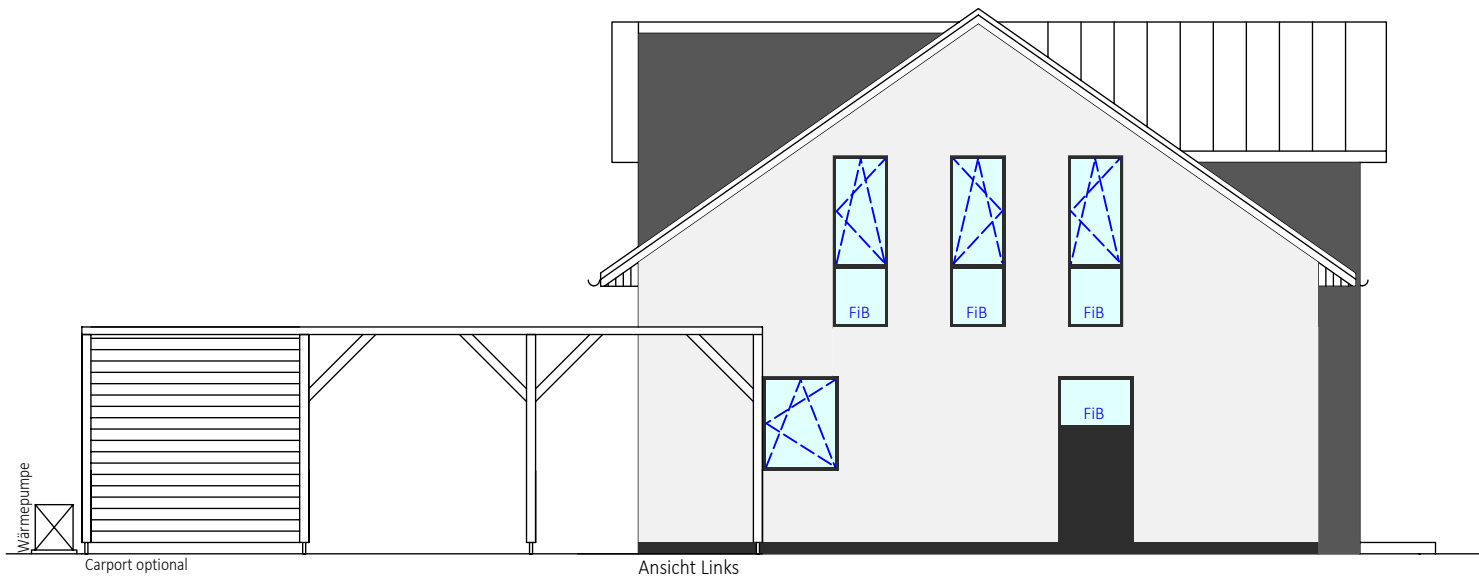Allplan 2018




Carport optional

Ansicht Links

	<p>Lars Tecklenborg Lindemanns Kamp 11 27327 Schwarme Tel. 04258 / 9837110 Fax 04258 / 9837133 Mobil 0176 / 61515209 eMail: info@lt-plan.de</p>
	<p>Planung - Baubetreuung - Energieberatung</p>
	<p>Bezeichnung: Musterhaus Lea</p>
	<p>Haustyp: Satteldach mit Putdachgauben</p> <p>Ansicht Links (Maßstab 1 : 100)</p>

H/B = 210 / 297 (0.06m²)

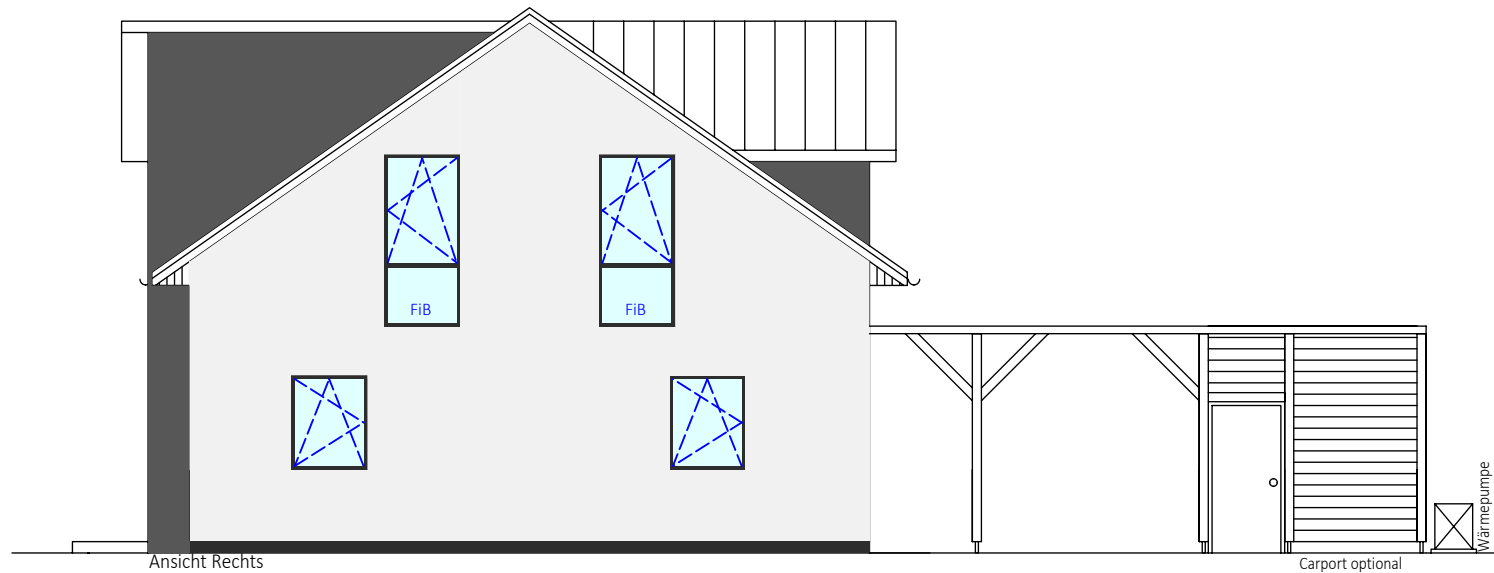

Allplan 2018



Ansicht Rechts


Carport optional

Wärmepumpe

		Lars Tecklenborg Lindemanns Kamp 11 27327 Schwarme Tel. 04258 / 9837110 Fax 04258 / 9837133 Mobil 0176 / 61515209 eMail: info@lt-plan.de
	Planung - Baubetreuung - Energieberatung	
Bezeichnung: Musterhaus Lea		Haustyp: Satteldach mit Putdachgauben
Ansicht Rechts (Maßstab 1 : 100)		

H/B = 210 / 297 (0.06m²)

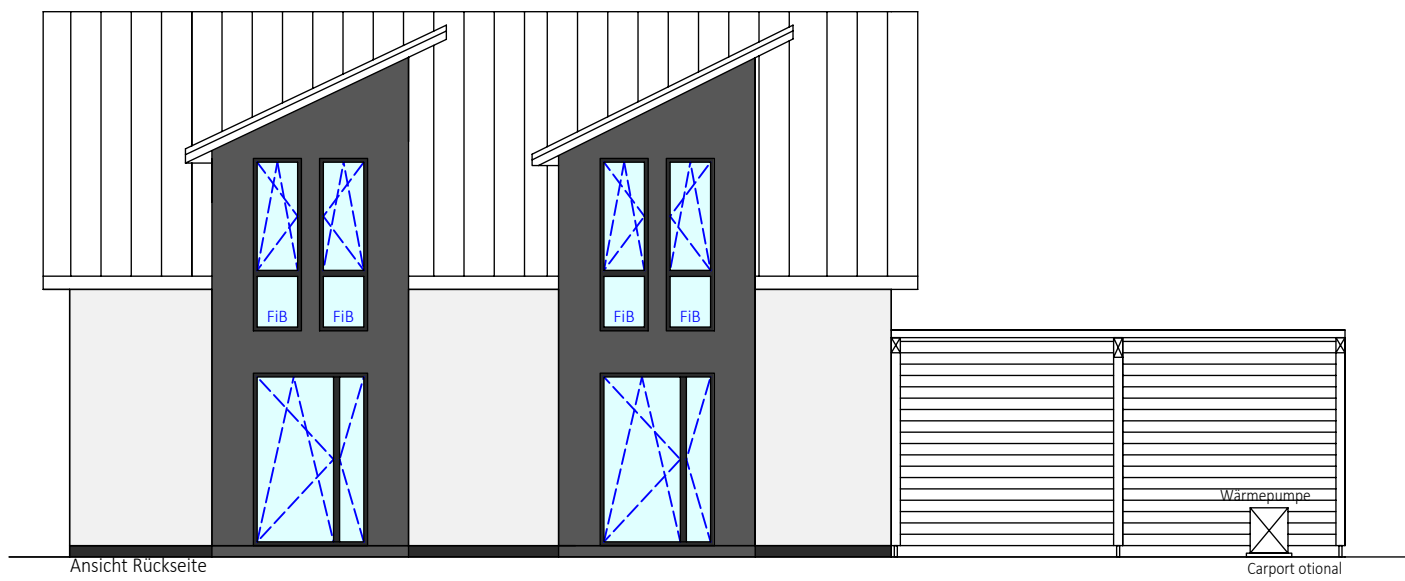

Allplan 2018



Ansicht Rückseite

Wärmepumpe

Carport optional

	<p>Lars Tecklenborg Lindemanns Kamp 11 27327 Schwarme Tel. 04258 / 9837110 Fax 04258 / 9837133 Mobil 0176 / 61515209 eMail: info@lt-plan.de</p>
	<p>Planung - Baubetreuung - Energieberatung</p>
	<p>Bezeichnung: Musterhaus Lea</p>
	<p>Haustyp: Satteldach mit Putdachgauben</p>

Ansicht Rückseite (Maßstab 1 : 100)

H/B = 210 / 297 (0.06m²)