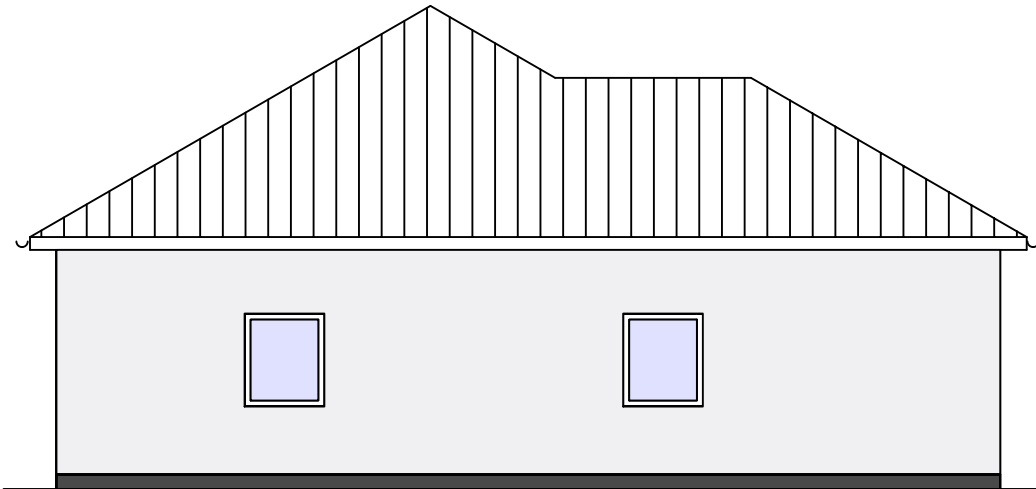


TE LAN
 Planung - Baubetreuung - Energieberatung


Lars Tecklenborg
 Lindemanns Kamp 11
 27327 Schwarme
 Tel. 04258 / 9837110
 Fax 04258 / 9837133
 Mobil 0176 / 61515209
 eMail: info@lt-plan.de

	Bezeichnung: Musterhaus Mia
	Haustyp: Bungalow altersgerecht
Grundriss Erdgeschoss (Maßstab 1 : 100)	

H/B = 210 / 297 (0.06m²)


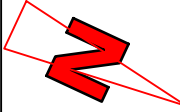



Ansicht Rechts

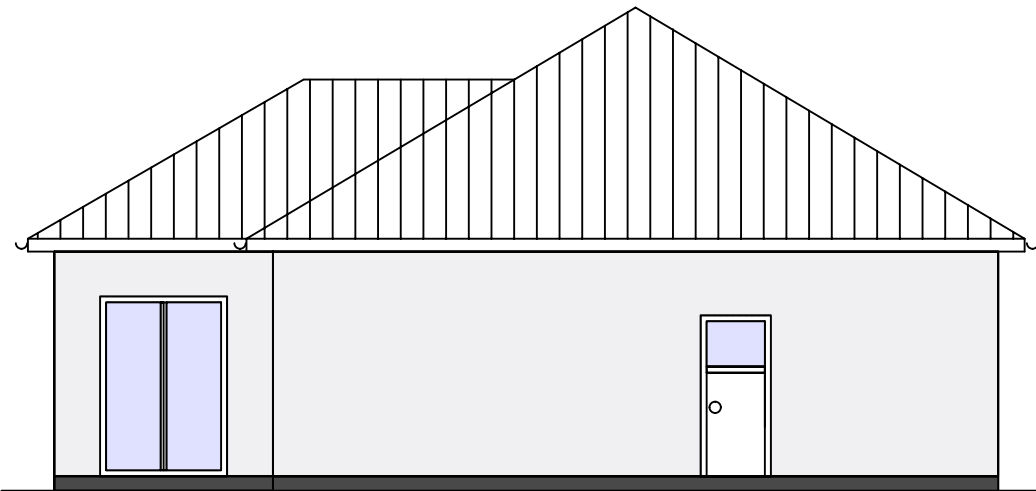


Ansicht Links

H/B = 210 / 297 (0.06m²)

	Lars Tecklenborg Lindemanns Kamp 11 27327 Schwarme Tel. 04258 / 9837110 Fax 04258 / 9837133 Mobil 0176 / 61515209 eMail: info@lt-plan.de	
	Planung - Baubetreuung - Energieberatung	
	Bezeichnung: Musterhaus Mia	
	Haustyp: Bungalow altersgerecht	
Ansichten (Maßstab 1 : 100)		

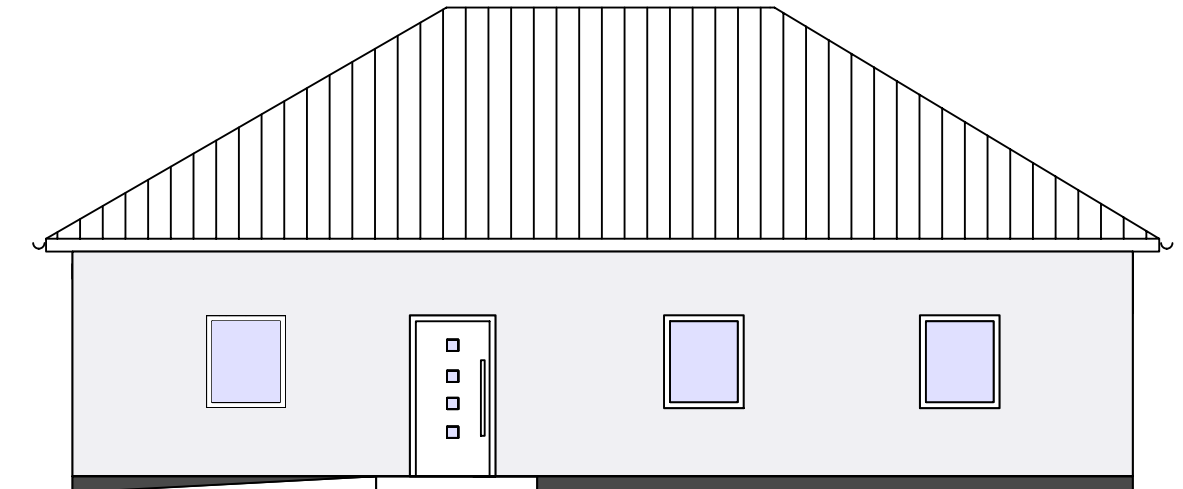
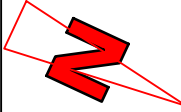


Ansicht Eingang

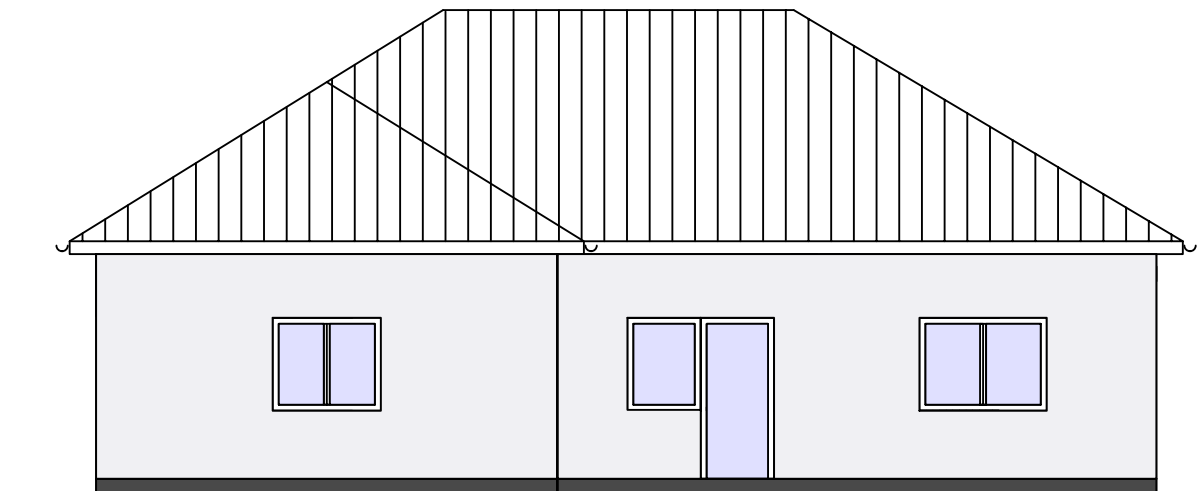

Ansicht Rückseite

H/B = 210 / 297 (0.06m²)

	Lars Tecklenborg Lindemanns Kamp 11 27327 Schwarme Tel. 04258 / 9837110 Fax 04258 / 9837133 Mobil 0176 / 61515209 eMail: info@lt-plan.de	
	Planung - Baubetreuung - Energieberatung	
	Bezeichnung: Musterhaus Mia	
	Haustyp: Bungalow altersgerecht	
Ansichten (Maßstab 1 : 100)		